

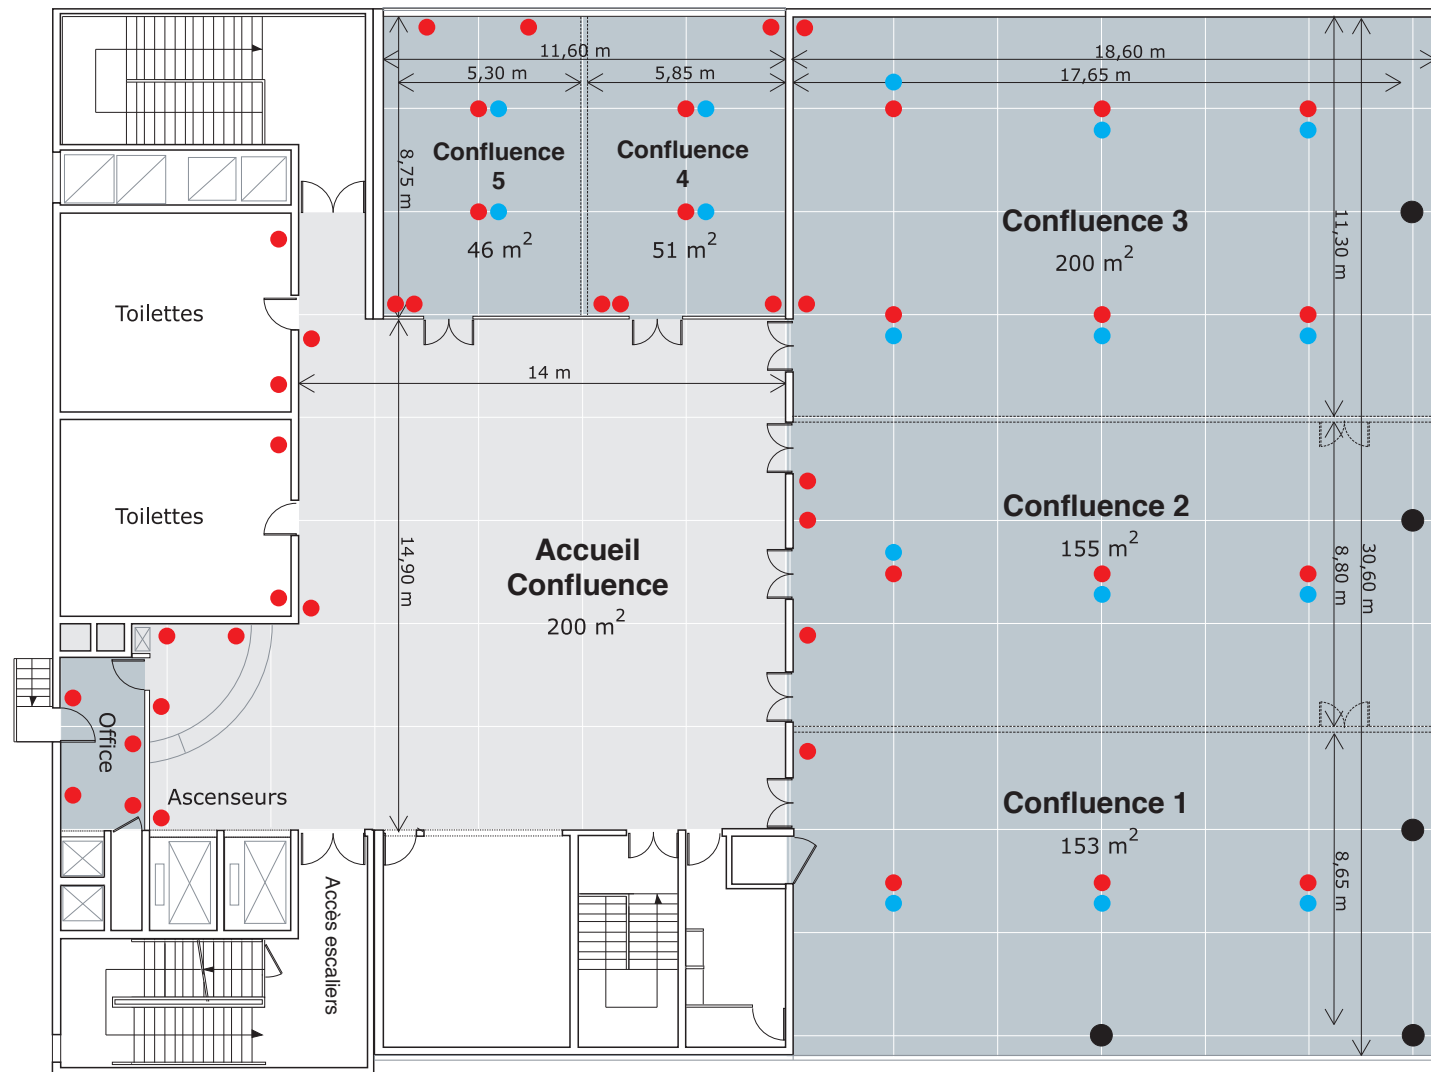


ESPACE CONFLUENCE

SALLES DE RÉUNION / NIVEAU 2

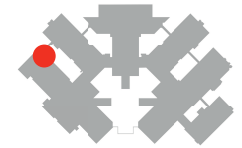

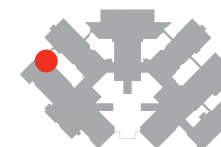

CAPACITÉ DES SALLES

SALLES	SURFACE	TYPE CONFÉRENCE*	TYPE RÉUNION**	COCKTAIL
Confluence 1	153 m ²	140	45	150
Confluence 2	155 m ²	140	45	140
Confluence 3	200 m ²	180/200	50	180
Confluence 4	51 m ²	45	25	30
Confluence 5	46 m ²	40	20	20
Confluence 1+2	308 m ²	300	-	300
Confluence 2+3	355 m ²	340	-	320
Confluence 1+2+3	508 m ²	500	-	500
Confluence 4+5	97 m ²	80	-	60
Accueil Confluence (Niv. 2)	200 m ²	-	-	150

*TYPE CONFÉRENCE

●●●● Chaises à plat (style théâtre)
●●●● et une tribune

**TYPE RÉUNION

●●●● Tables et chaises en U



Accueil Confluence



Salle Confluence 3



Salles Confluence 1+2+3